



PLANKARTA

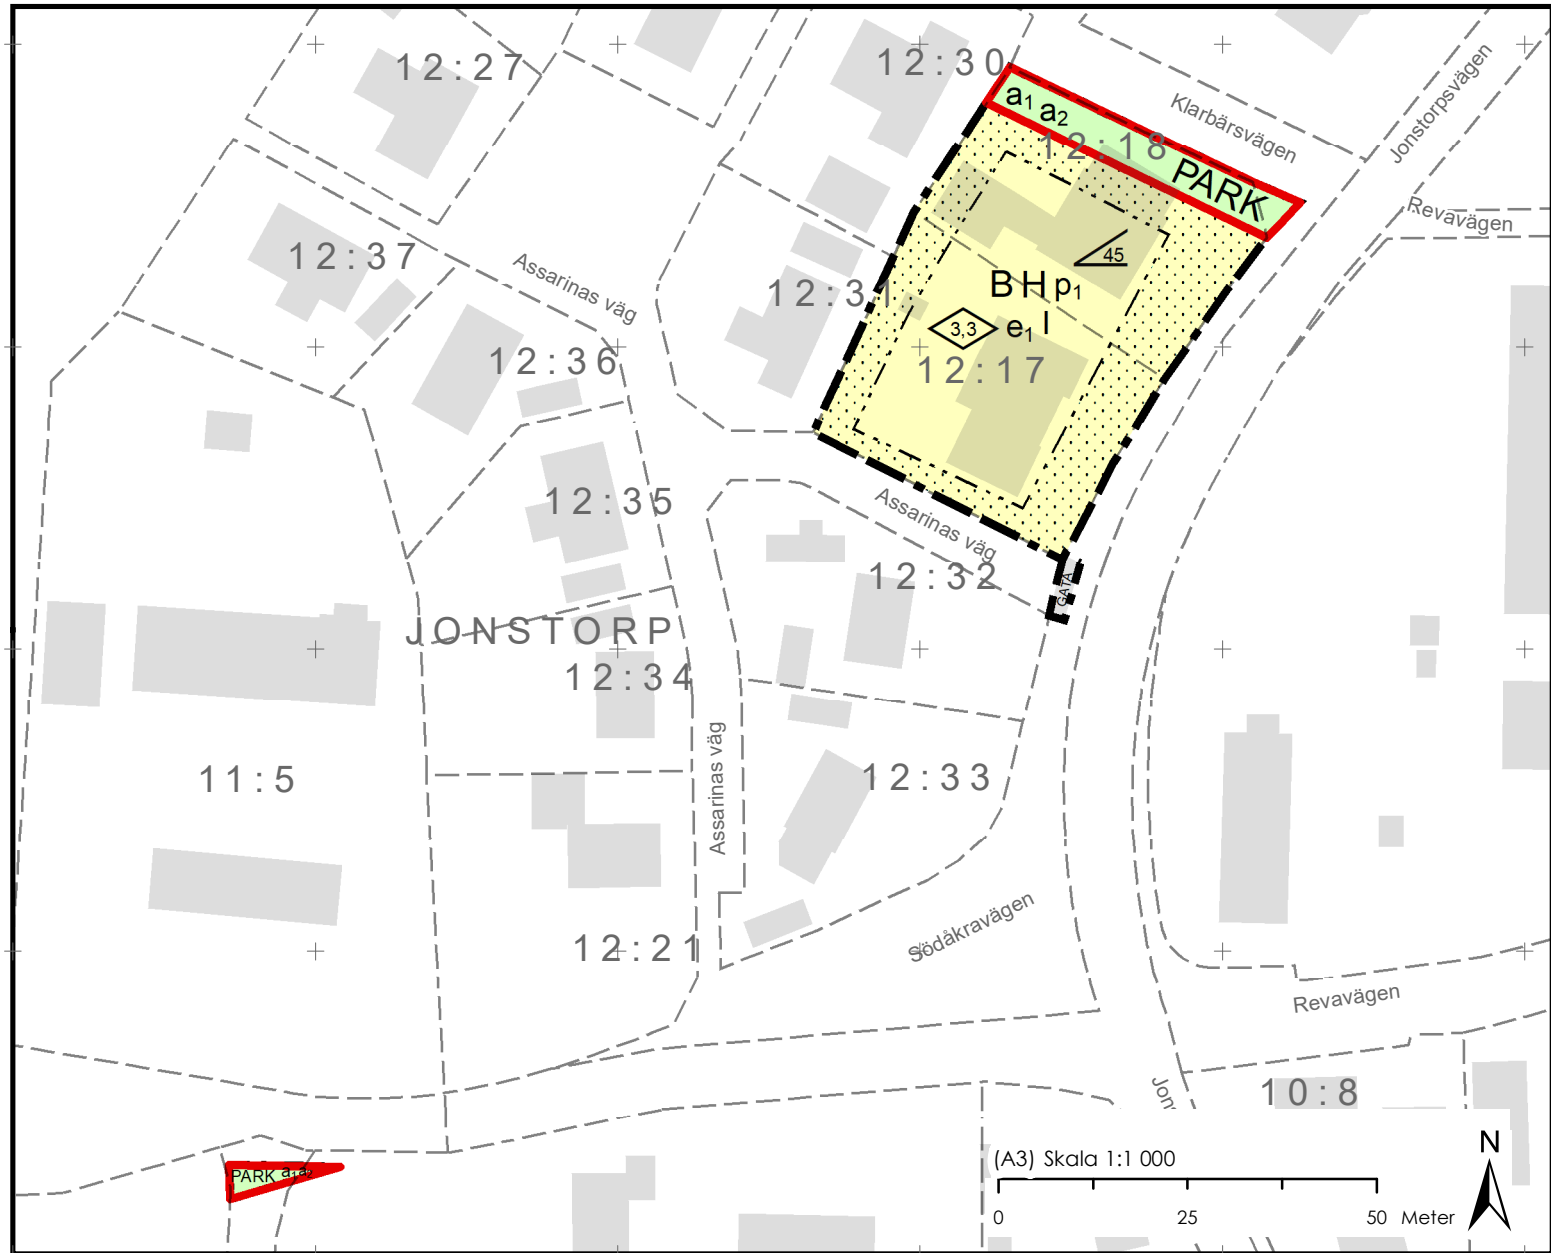

98582 98622 98662 98702 98742 98782 6234309 6234349 6234389 6234429 6234469

ORIENTERINGSKARTA

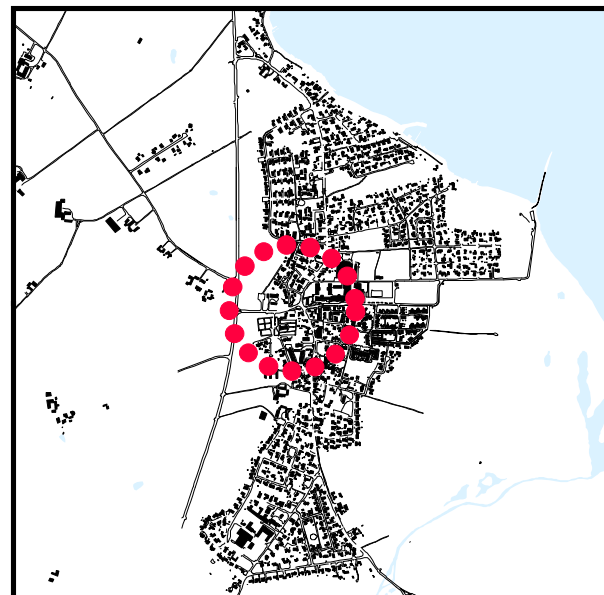

GRUNDKARTANS BETECKNINGAR

- 49:710 Fastighetsbeteckning
- Befintliga fastighetsgränser
- Vägkant
- Byggnad
- +0,0 Höjdvärde

PLANENS SYFTE

Syftet med detaljplaneen är att ändra huvudmannskapet från enskilt till kommunalt för allmänna platser i Svanshall, Rekekroken och Jonstorp.

PLANBESTÄMMELSER

Följande gäller inom områden med nedanstående beteckningar. Endast angiven användning och utformning är tillåten. Där beteckning saknas gäller bestämmelsen inom hela planområdet.

GÄLLANDE PLAN

Förslag till ändring och utvidgning av byggnadsplan för området kring gamla skolan i Jonstorps kyrkby, Jonstorp kommun, Malmöhus län.

Kommunens plannummer: J20

Lantmäteriets plannummer: 12-JON-705

I denna plan ändras all huvudmannskap för allmän platsmark från enskilt till kommunalt. Den allmänna platsmarken som berörs av planändringen är markerad med röd linje på plankartan.

GÄLLANDE BESTÄMMELSR

Den allmänna platsmarken har idag enskilt huvudmannskap. Det står inte på plankartan, eftersom byggnadsplaner alltid hade enskilt huvudmannskap.

FÖRSLAG TILL ÄNDRING INOM RÖDMARKERAT OMRÅDE

ADMINISTRATIVA BESTÄMMELSER

■ Kommunalt huvudmannskap för allmän platsmark.

a₁ Genomförandetiden för ändringen är 10 år från den dagen planen fått laga kraft.

a₂ Kommunalt huvudmannskap.

Övriga planbestämmelser ändras inte. De kan läsas i sin helhet på Höganäs kommuns hemsida www.hoganas.se



HÖGANÄS KOMMUN

ÄNDRING AV DETALJPLAN FÖR
**OMRÅDET KRING GAMLA SKOLAN
I JONSTORPS KYRKBY**

JONSTORP, HÖGANÄS KOMMUN, SKÅNE LÄN

ANTAGANDE:

LAGA KRAFT:

SAMRÅDSHANDLING
STANDARDFÖRFARANDE

UPPRÄTTAD:
2024-05-02

DIARIENUMMER:
KS/2024/324

Gunilla Sandebert
Planchef

Tove Olsson
Johanna Augustsson
Planarkitekt